


VILLA CLAIRE
39 Chemin de la Blanchisserie
38 100 Grenoble

SCCV VILLA CLAIRE
 36 rue des Vingt Toises
 38950 Saint-Martin-Le-Vinoux




PLAN DE VENTE
A101
T2

Plan de situation

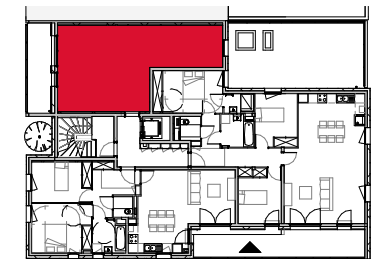

Surfaces

Sejour/cuisine	22.14 m ²
Chambre 1	12.06 m ²
Sdb	5.31 m ²
Hall + pl	7.29 m ²
Total	46.80m²
Balcon 101	7.33 m ²
Cellier 101	2.20 m ²

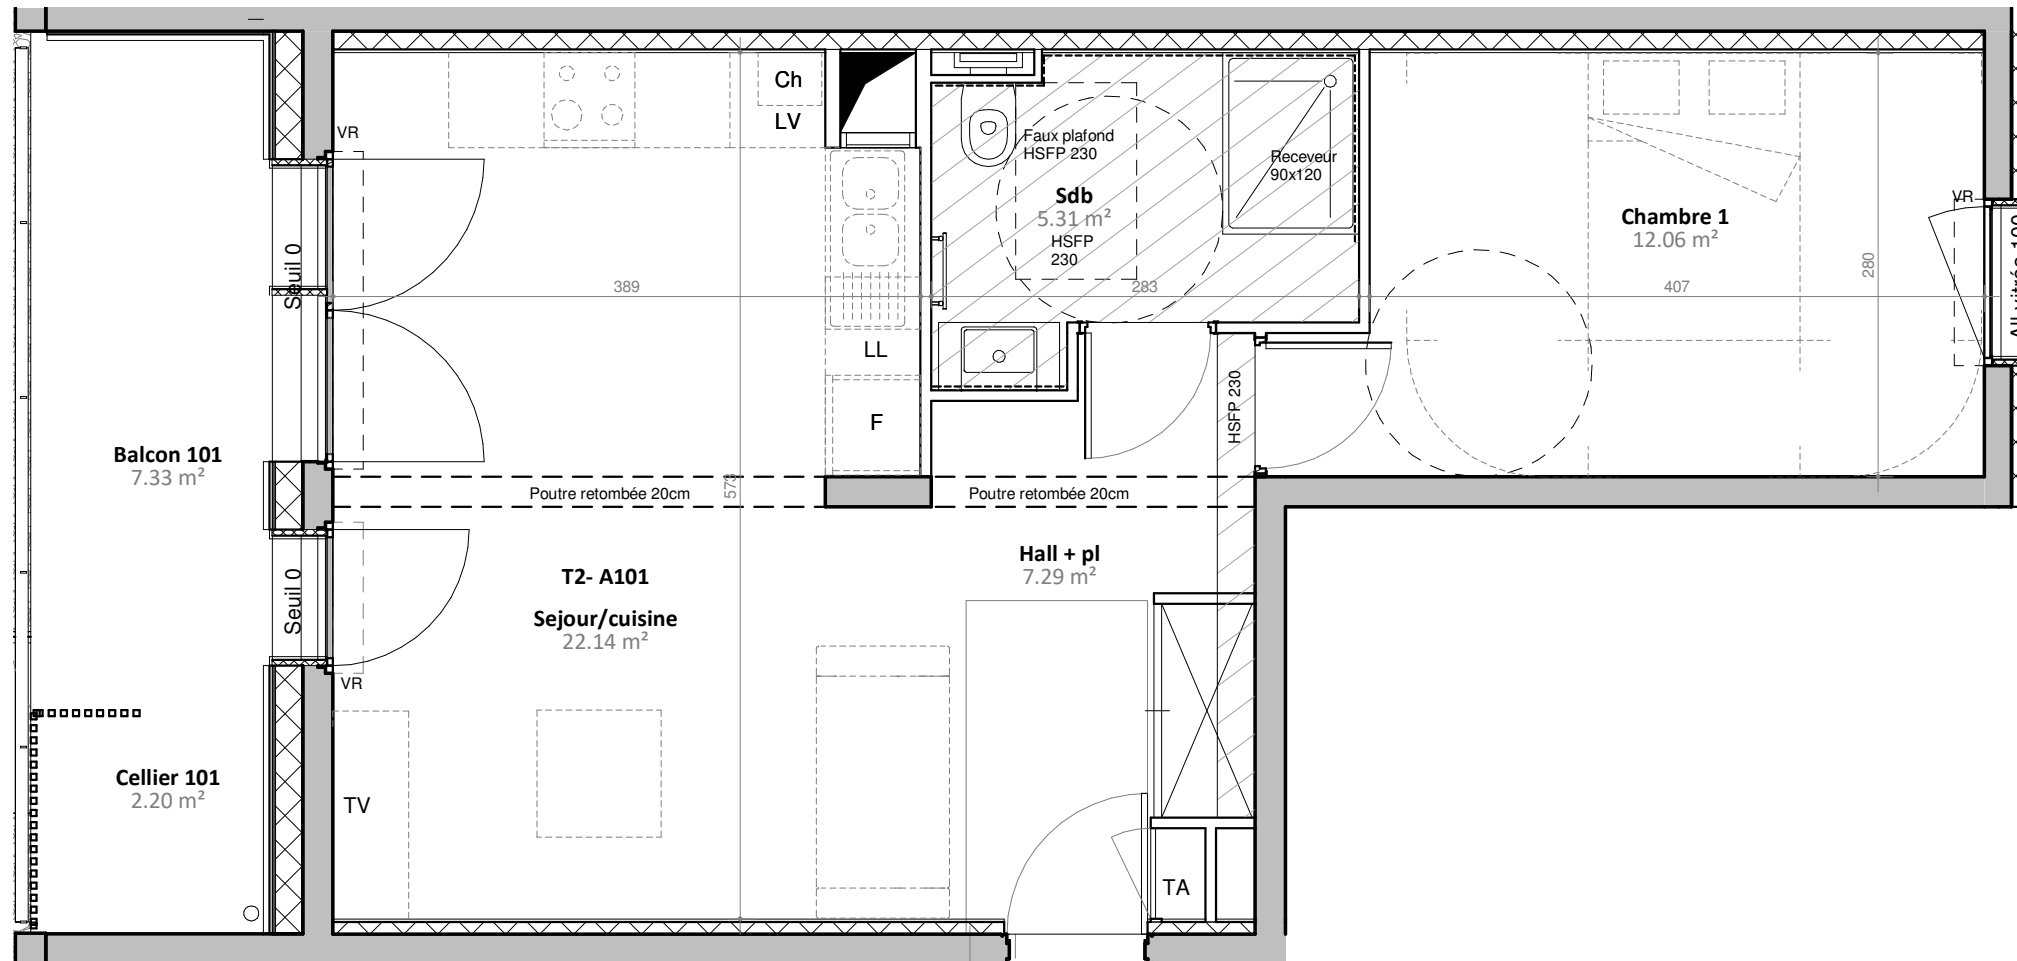

Nord



0 0.5 1 2.5
 ECHELLE 1/50ème

Les surfaces indiquées et les cotes sont approximatives, elles peuvent varier de plus ou moins 5%. Des modifications sont susceptibles d'être apportées à ce plan en fonction des nécessités techniques de la réalisation, tant en ce qui concerne les dimensions libres que les équipements. Les retombées de poutre, soffites, faux-plafonds, canalisations, radiateurs, peuvent ne pas être systématiquement représentés. Les éléments d'équipement et de plantations sont donnés à titre indicatif (lave linge...) et ne sont pas fournis. La surface et la configuration précise des lots seront établis ultérieurement. Les surfaces de rangement sont comprises dans les surfaces des pièces correspondantes.

Publié le: 02/02/23

mlk.
 Architectes