

SCCV La Grande Sure
36A rue des Vingt Toises
38950 Saint-Martin-le-Vinoux




Chemin de la Garangère 38850 CHIRENS



PLAN DE VENTE PROVISOIRE

Lot n°5 - Type 5

Séjour/Cuisine	41,54 m ²
Entrée	7,32 m ²
Chambre 01	11,11 m ²
Dressing	4,69 m ²
SdE	5,87 m ²
WC	1,96 m ²
Chauff.	2,67 m ²
Rgt.	1,11 m ²
Sas	3,26 m ²
Rez de chaussée	79,53 m²
Dgt.	7,66 m ²
Chambre 02	11,98 m ²
Chambre 03	12,17 m ²
Chambre 04	11,61 m ²
SdB/Wc	6,78 m ²
R+1	50,20 m²
Surface totale :	129,73 m²
Garage	19.46 m ²
Terrasse	57.38 m ²
Jardin	654 m ²
Date d'édition : 12/04/2023	Echelle plans : 1:200

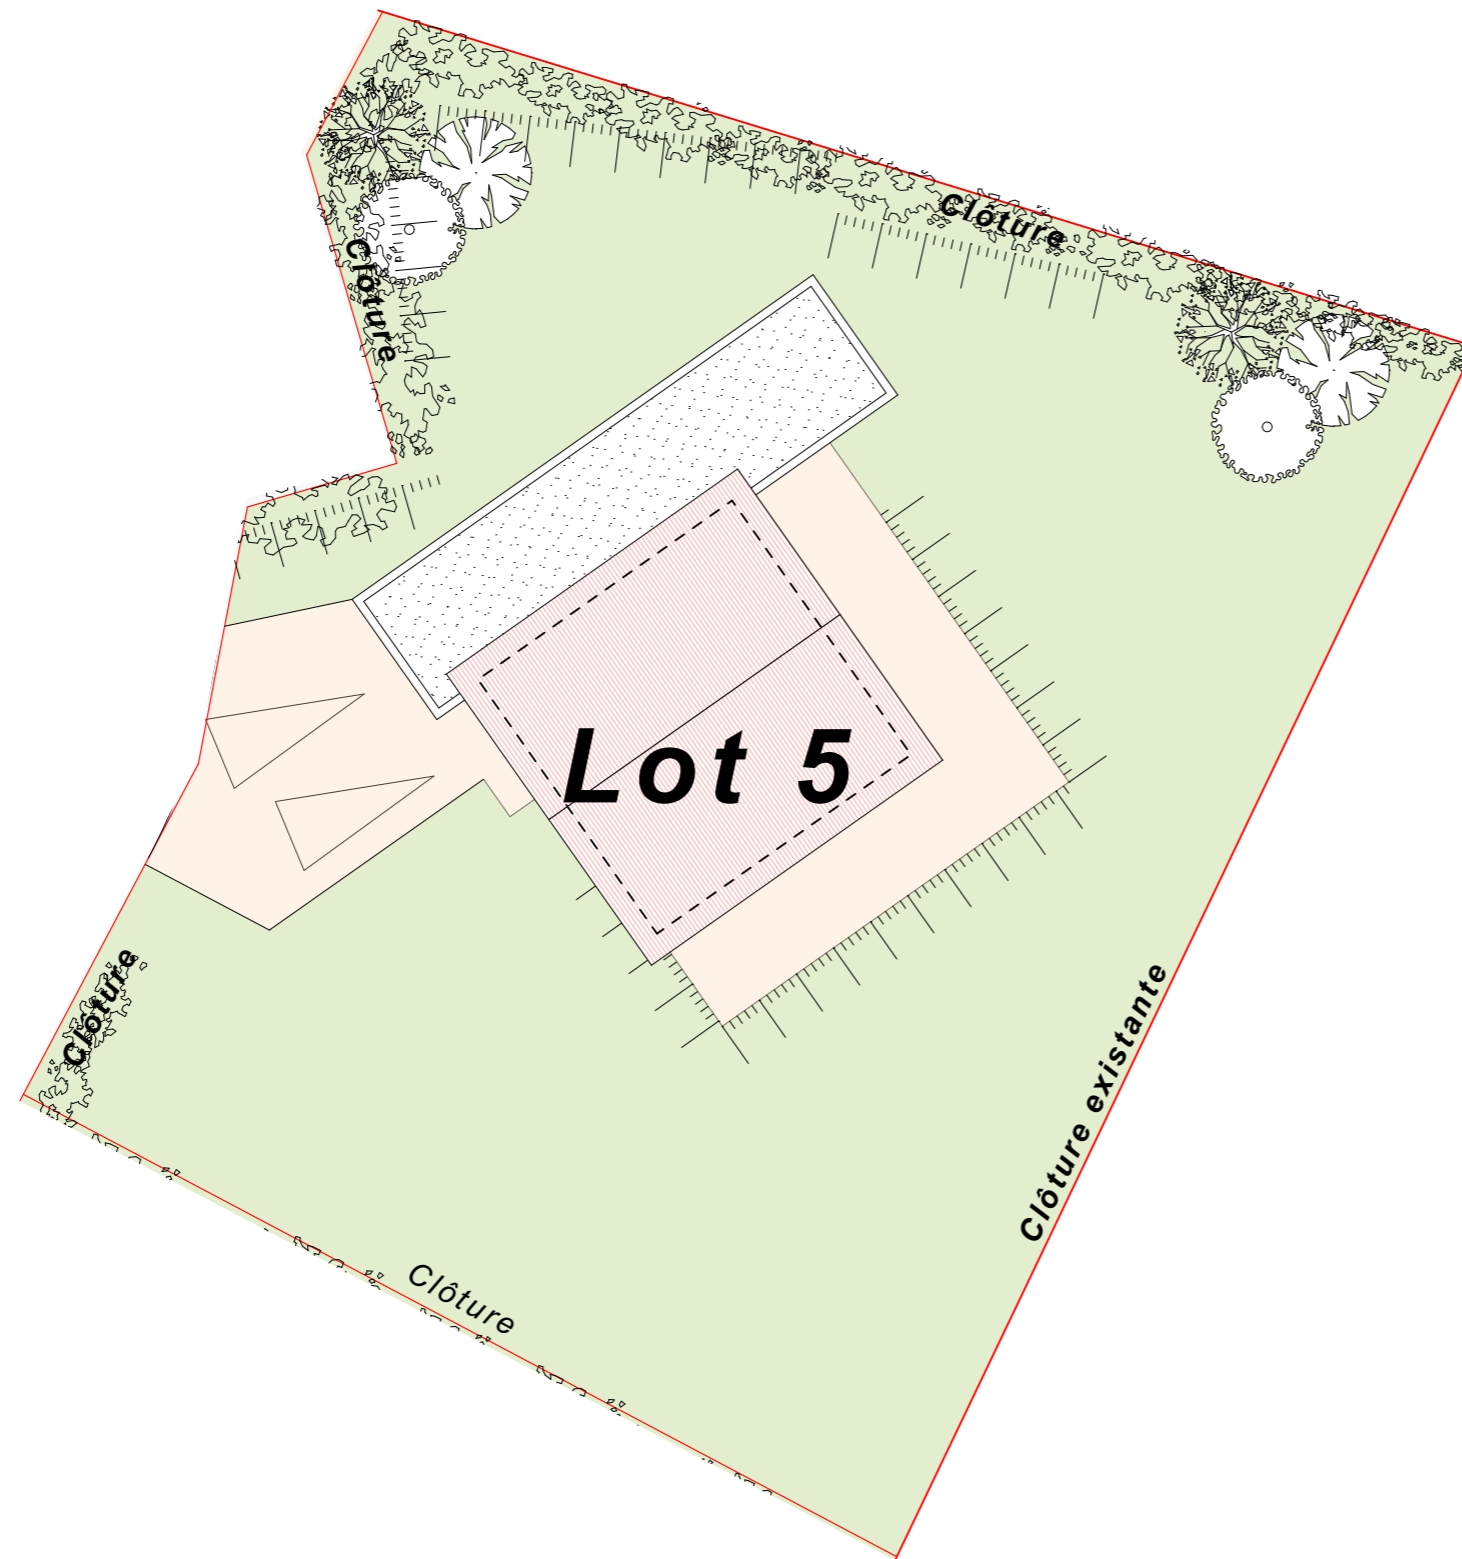

Lot 5	886 m ²
-------	--------------------



Les surfaces indiquées et les cotes sont approximatives, elles peuvent varier de plus ou moins 5%. Des modifications sont susceptibles d'être apportées à ce plan en fonction des nécessités techniques de la réalisation, tant en ce qui concerne les dimensions libres que les équipements. Les retombées de poutre, soffites, faux-plafonds, canalisations, radiateurs, peuvent ne pas être systématiquement représentés. Les éléments d'équipement et de plantations sont donnés à titre indicatif (lave linge...) et ne sont pas fournis. La surface et la configuration précise des lots seront établis ultérieurement. Les surfaces de rangement sont comprises dans les surfaces des pièces correspondantes.

SCCV La Grande Sure
36A rue des Vingt Toises
38950 Saint-Martin-le-Vinoux



Chemin de la Garangère 38850 CHIRENS



PLAN DE VENTE PROVISOIRE

Lot n°5 - Type 5

Séjour/Cuisine	41,54 m ²
Entrée	7,32 m ²
Chambre 01	11,11 m ²
Dressing	4,69 m ²
SdE	5,87 m ²
WC	1,96 m ²
Chauff.	2,67 m ²
Rgt.	1,11 m ²
Sas	3,26 m ²
Rez de chaussée	79,53 m²
Dgt.	7,66 m ²
Chambre 02	11,98 m ²
Chambre 03	12,17 m ²
Chambre 04	11,61 m ²
SdB/Wc	6,78 m ²
R+1	50,20 m²
Surface totale :	129,73 m²
Garage	19,46 m ²
Terrasse	57,38 m ²
Jardin	654 m ²

