




Avenue de Saint-Vérand 38160 Saint-Marcellin

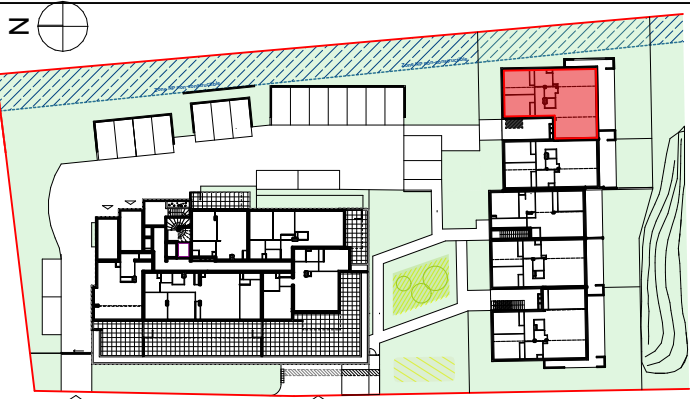

PLAN DE VENTE PROVISOIRE



Bâtiment D


Logt. D101 - T6

SURFACE HABITABLE	118,22 m²
-------------------	-----------

NIVEAU		RDC
Séjour/Cuisine	31,64	m²
Chambre 01	12,85	m²
Chambre 02	11,53	m²
Chambre 03	13,27	m²
SdB	4,75	m²
WC	2,14	m²
Hall	7,41	m²
Cellier	1,08	m²
		84,67 m²
Chambre 04	10,79	m²
Chambre 05	14,95	m²
SdE	4,13	m²
Dgt.	1,84	m²
Rgt.	1,84	m²

	33,55 m²
	118,22 m²
Balcon	24,88 m²
	24,88 m²

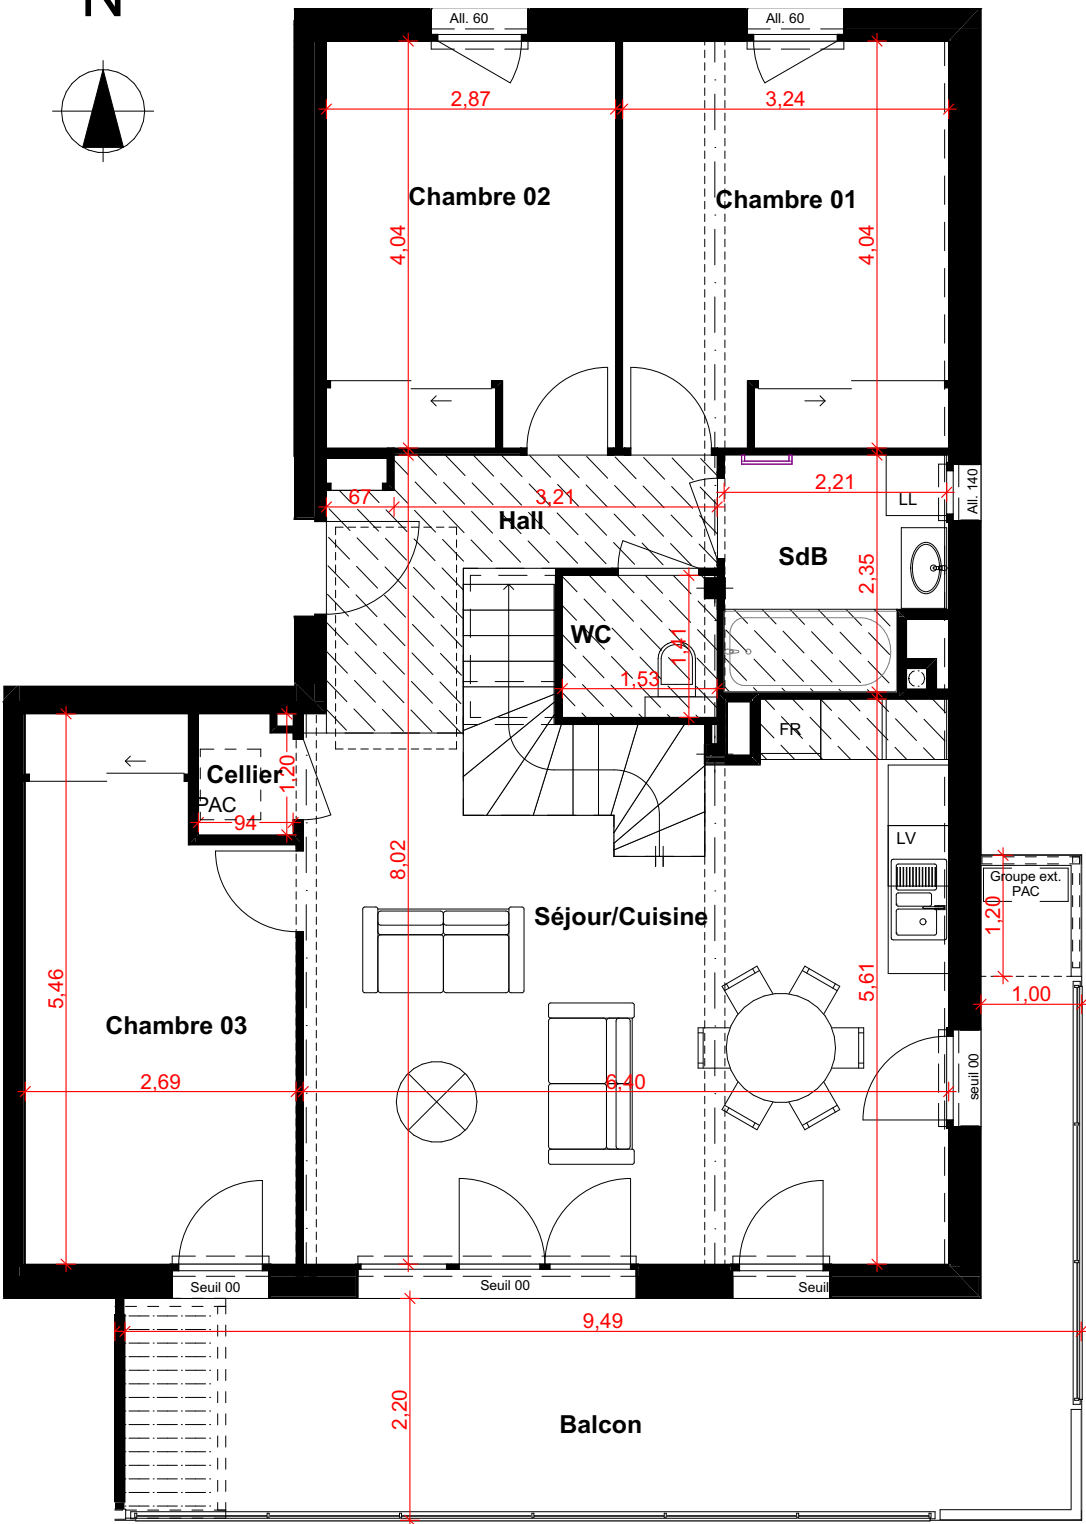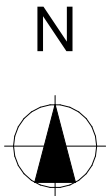

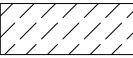 Faux-plafonds / soffites - HSP env. 2.25m

Les surfaces indiquées et les cotes sont approximatives, elles peuvent varier de plus ou moins 5%. Des modifications sont susceptibles d'être apportées à ce plan en fonction des nécessités techniques de la réalisation, tant en ce qui concerne les dimensions libres que les équipements. Les retombées de poutre, soffites, faux-plafonds, canalisations, radiateurs, peuvent ne pas être systématiquement représentés. Les éléments d'équipement et de plantations sont donnés à titre indicatif (lave linge...) et ne sont pas fournis. La surface et la configuration précise des lots seront établis ultérieurement. Les surfaces de rangement sont comprises dans les surfaces des pièces correspondantes.

